

LWOWSKA 33

M159



Budynek mieszkalny wielorodzinny
z lokalami usługowymi oraz garażem
podziemnym

Powierzchnia: **51,88 m²**

Ilość pokoi: **3**

Piętro: **4**

Klatka: **2**

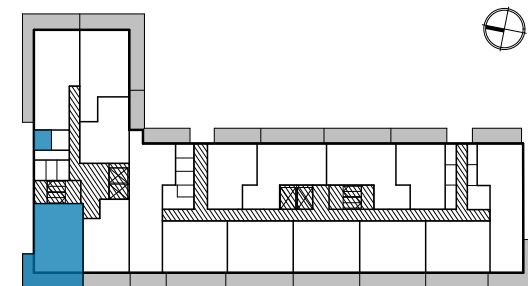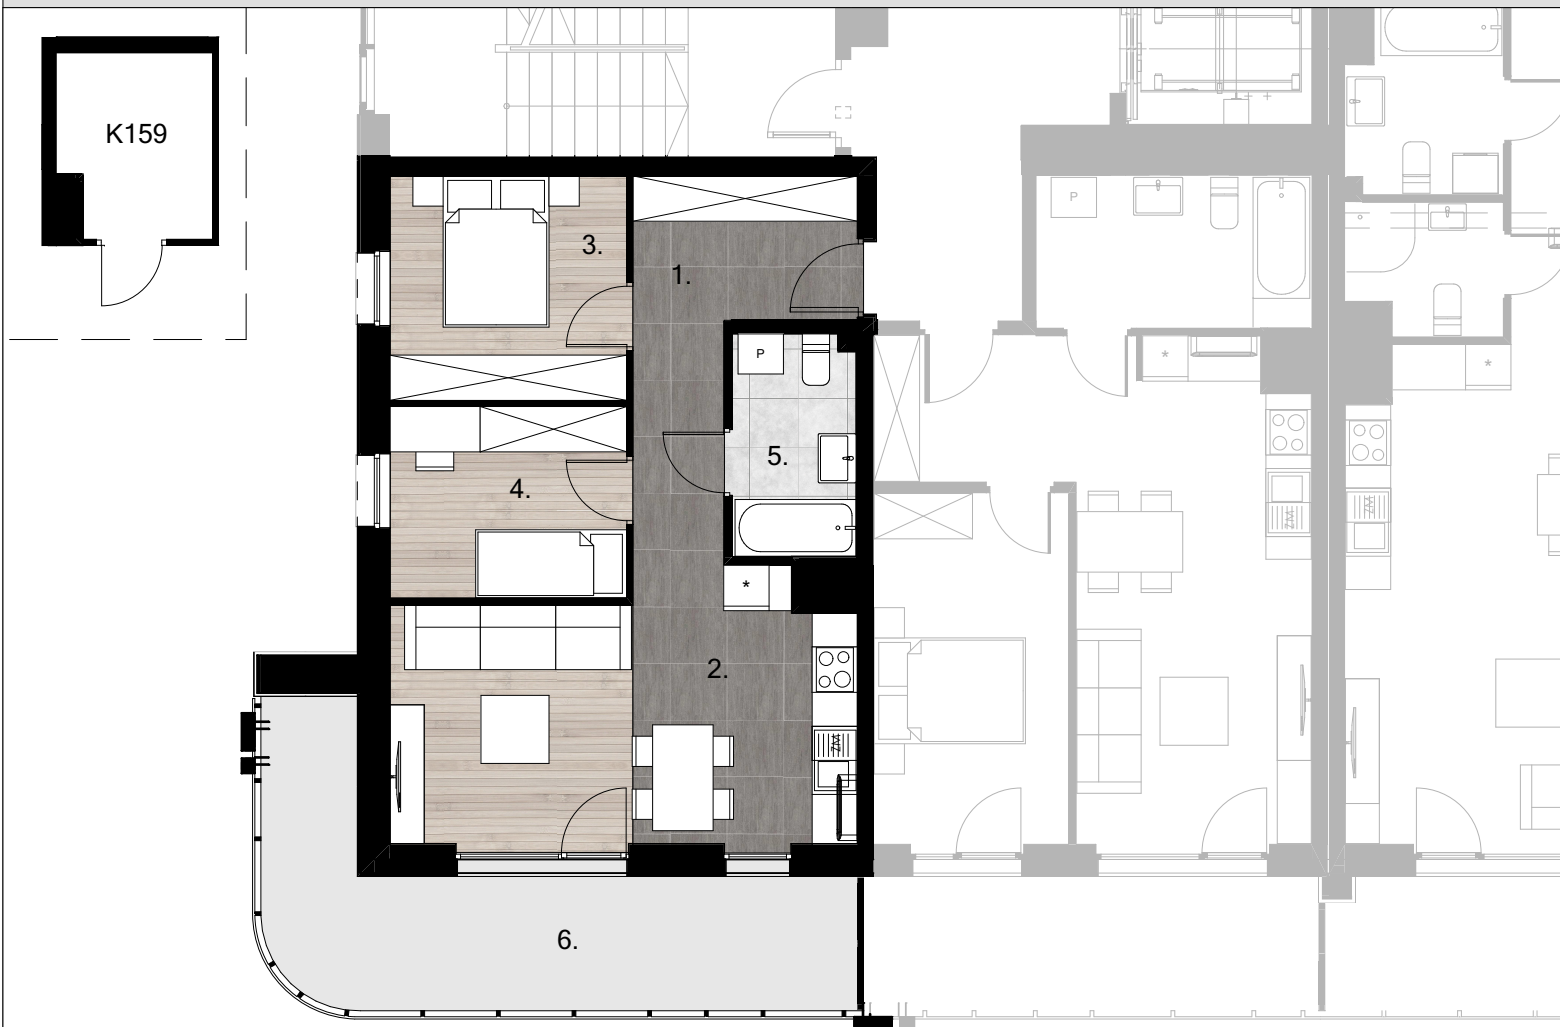

Al. Żołnierzy I Armii Wojska Polskiego

Powierzchnia użytkowa mieszkania:

1 Korytarz	9,53
2 Salon+a.kuch	20,42
3 Sypialnia	9,27
4 Sypialnia	7,91
5 Łazienka	4,75

51,88 m²

Powierzchnia do wyłącznego korzystania:

6 Loggia	16,68
----------	-------

16,68 m²

K159 Komórka lokatorska	4,79
-------------------------	------

4,79 m²

