

LWOWSKA 33

M19



Budynek mieszkalny wielorodzinny
z lokalami usługowymi oraz garażem
podziemnym

Powierzchnia: **52,85 m²**

Ilość pokoi: **3**

Piętro: **3**

Klatka: **1**

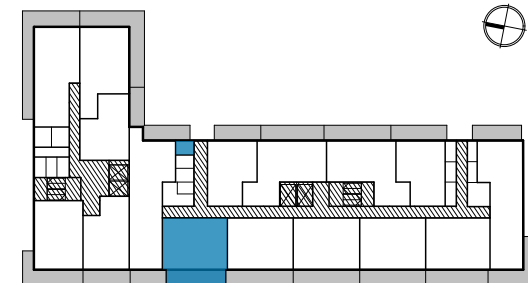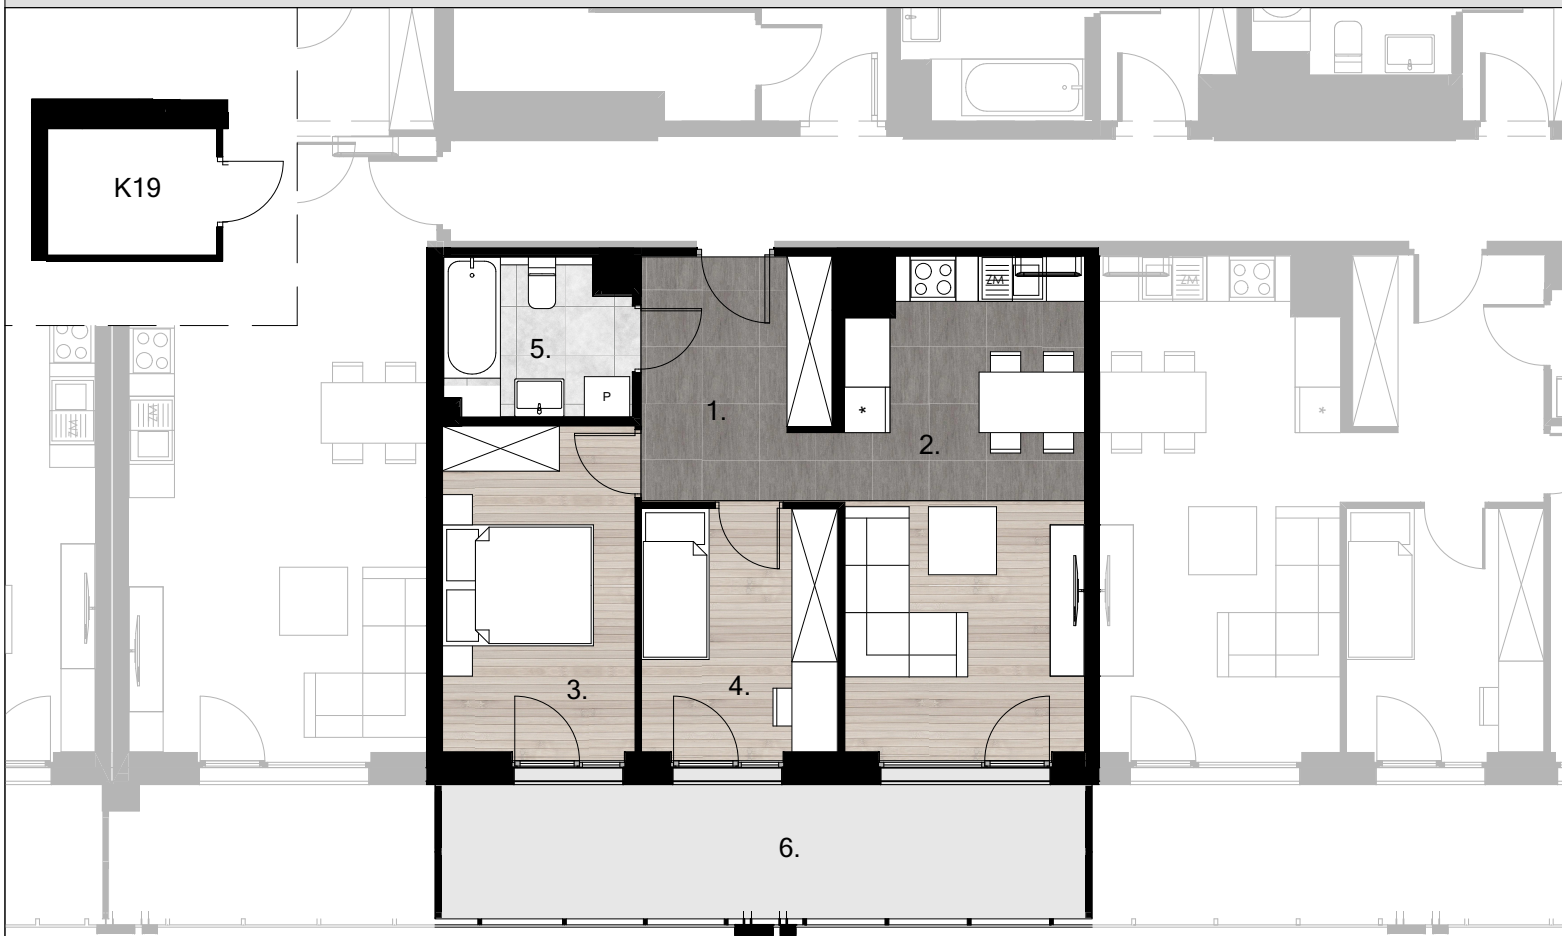

Al. Żołnierzy I Armii Wojska Polskiego

Powierzchnia użytkowa mieszkania:

1 Korytarz	8,31
2 Salon+a.kuch	20,23
3 Sypialnia	10,96
4 Sypialnia	8,41
5 Łazienka	4,94

52,85 m²

Powierzchnia do wyłącznego korzystania:

6 Loggia	15,11
----------	-------

15,11 m²

K19 Komórka lokatorska 3,72

3,72 m²

Uwagi:
Niniejsza broszura nie stanowi oferty w rozumieniu przepisów Kodeksu Cywilnego. Przedstawione rzuty mają charakter poglądowy. Mieszkanie i taras nie będą wyposażone w widoczne na rzucie elementy sanitarne, drzwi wewnętrzne, meble, sprzęty RTV i AGD oraz wyposażenie ogrodowe. Rozmieszczenie urządzeń sanitarnych i kuchennych jest przykładowe i może ulec zmianie. Powierzchnie i wymiary mogą ulec niewielkim zmianom wynikającym z realizacji obiektu. Powierzchnia użytkowa mieszkania obliczona zgodnie z normą PN-ISO 9836:2022-07 oraz stosownym rozporządzeniem.
Powierzchnie loggii i tarasów zmierzono umownie do wewnętrznej krawędzi pochwyty balustrady.
Niniejsza wizualizacja budynku nie stanowi oferty w rozumieniu przepisów Kodeksu Cywilnego. Przedstawiona wizualizacja ma charakter poglądowy, wygląd budynku i przyjęte rozwiązania techniczne mogą ulec niewielkim zmianom wynikającym z realizacji obiektu.

K+ARCHITEKCI

"K+ARCHITEKCI" Sp. z o.o. ul. Langiewicza 18, 35-021 Rzeszów,
tel. 602 112 018 e-mail: info@kplusarchitekci.pl
www.kplusarchitekci.pl

vispro Development
Dalia Sobieszczańska Sp. K.

ul. Witolda 6C, 35-302 Rzeszów
tel. +48 17 852 70 04, e-mail: biuro@vispro.pl

Skala 1:100

