

# LWOWSKA 33

# M2



Budynek mieszkalny wielorodzinny  
z lokalami usługowymi oraz garażem  
podziemnym

Powierzchnia: **43,14 m<sup>2</sup>**

Ilość pokoi: **2**

Piętro: **2**

Klatka: **1**

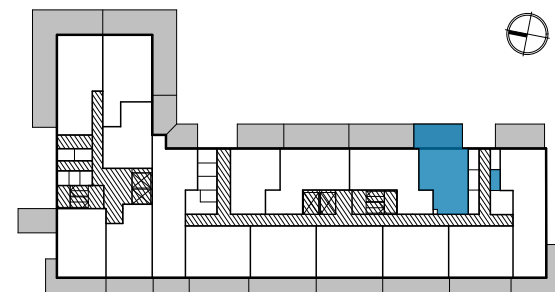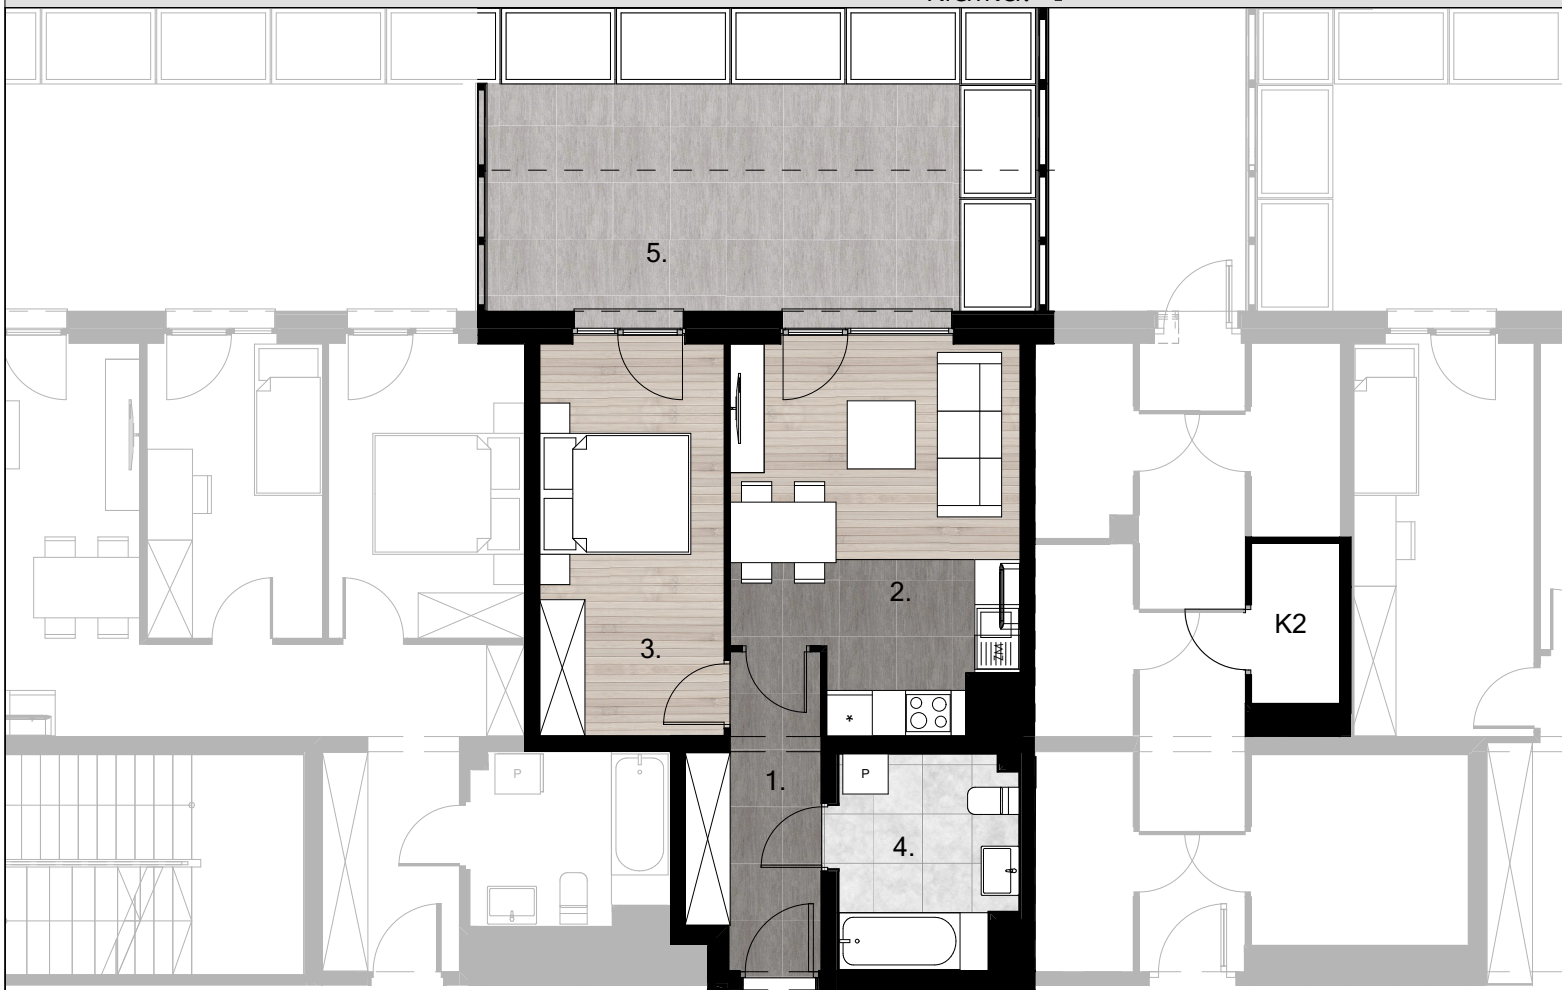

Al. Żołnierzy I Armii Wojska Polskiego

## Powierzchnia użytkowa mieszkania:

|                            |       |
|----------------------------|-------|
| 1 Korytarz                 | 6,41  |
| 2 Salon+a.kuch             | 17,71 |
| 3 Sypialnia                | 12,59 |
| 4 łazienka                 | 6,43  |
| <b>43,14 m<sup>2</sup></b> |       |

## Powierzchnia do wyłącznego korzystania:

|                            |       |
|----------------------------|-------|
| 5 Taras                    | 18,85 |
| <b>18,85 m<sup>2</sup></b> |       |
| K2 Komórka lokatorska      | 2,46  |
| <b>2,46 m<sup>2</sup></b>  |       |

Uwagi:  
Niniejsza broszura nie stanowi oferty w rozumieniu przepisów Kodeksu Cywilnego. Przedstawione rzuty mają charakter poglądowy. Mieszkanie i taras nie będą wyposażone w widoczne na rzucie elementy sanitarne, drzwi wewnętrzne, meble, sprzęty RTV i AGD oraz wyposażenie ogrodowe. Rozmieszczenie urządzeń sanitarnych i kuchennych jest przykładowe i może ulec zmianie. Powierzchnie i wymiary mogą ulec niewielkim zmianom wynikającym z realizacji obiektu. Powierzchnia użytkowa mieszkania obliczona zgodnie z normą PN-ISO 9836:2022-07 oraz stosownym rozporządzeniem.  
Powierzchnię loggii i tarasów zmierzono umownie do wewnętrznej krawędzi pochwyty balustrady.  
Niniejsza wizualizacja budynku nie stanowi oferty w rozumieniu przepisów Kodeksu Cywilnego. Przedstawiona wizualizacja ma charakter poglądowy, wygląd budynku i przyjęte rozwiązania techniczne mogą ulec niewielkim zmianom wynikającym z realizacji obiektu.

**K+ARCHITEKCI**

"K+ARCHITEKCI" Sp. z o.o. ul. Langiewicza 18, 35-021 Rzeszów,  
tel. 602 112 018 e-mail: info@kplusarchitekci.pl  
www.kplusarchitekci.pl

**vispro** Development  
Dalia Sobieszkańska Sp. K.

ul. Witolda 6C, 35-302 Rzeszów  
tel. +48 17 852 70 04, e-mail: biuro@vispro.pl

Skala 1:100

